


Lo schema planimetrico riportato è indicativo e non vincolante per i proponenti

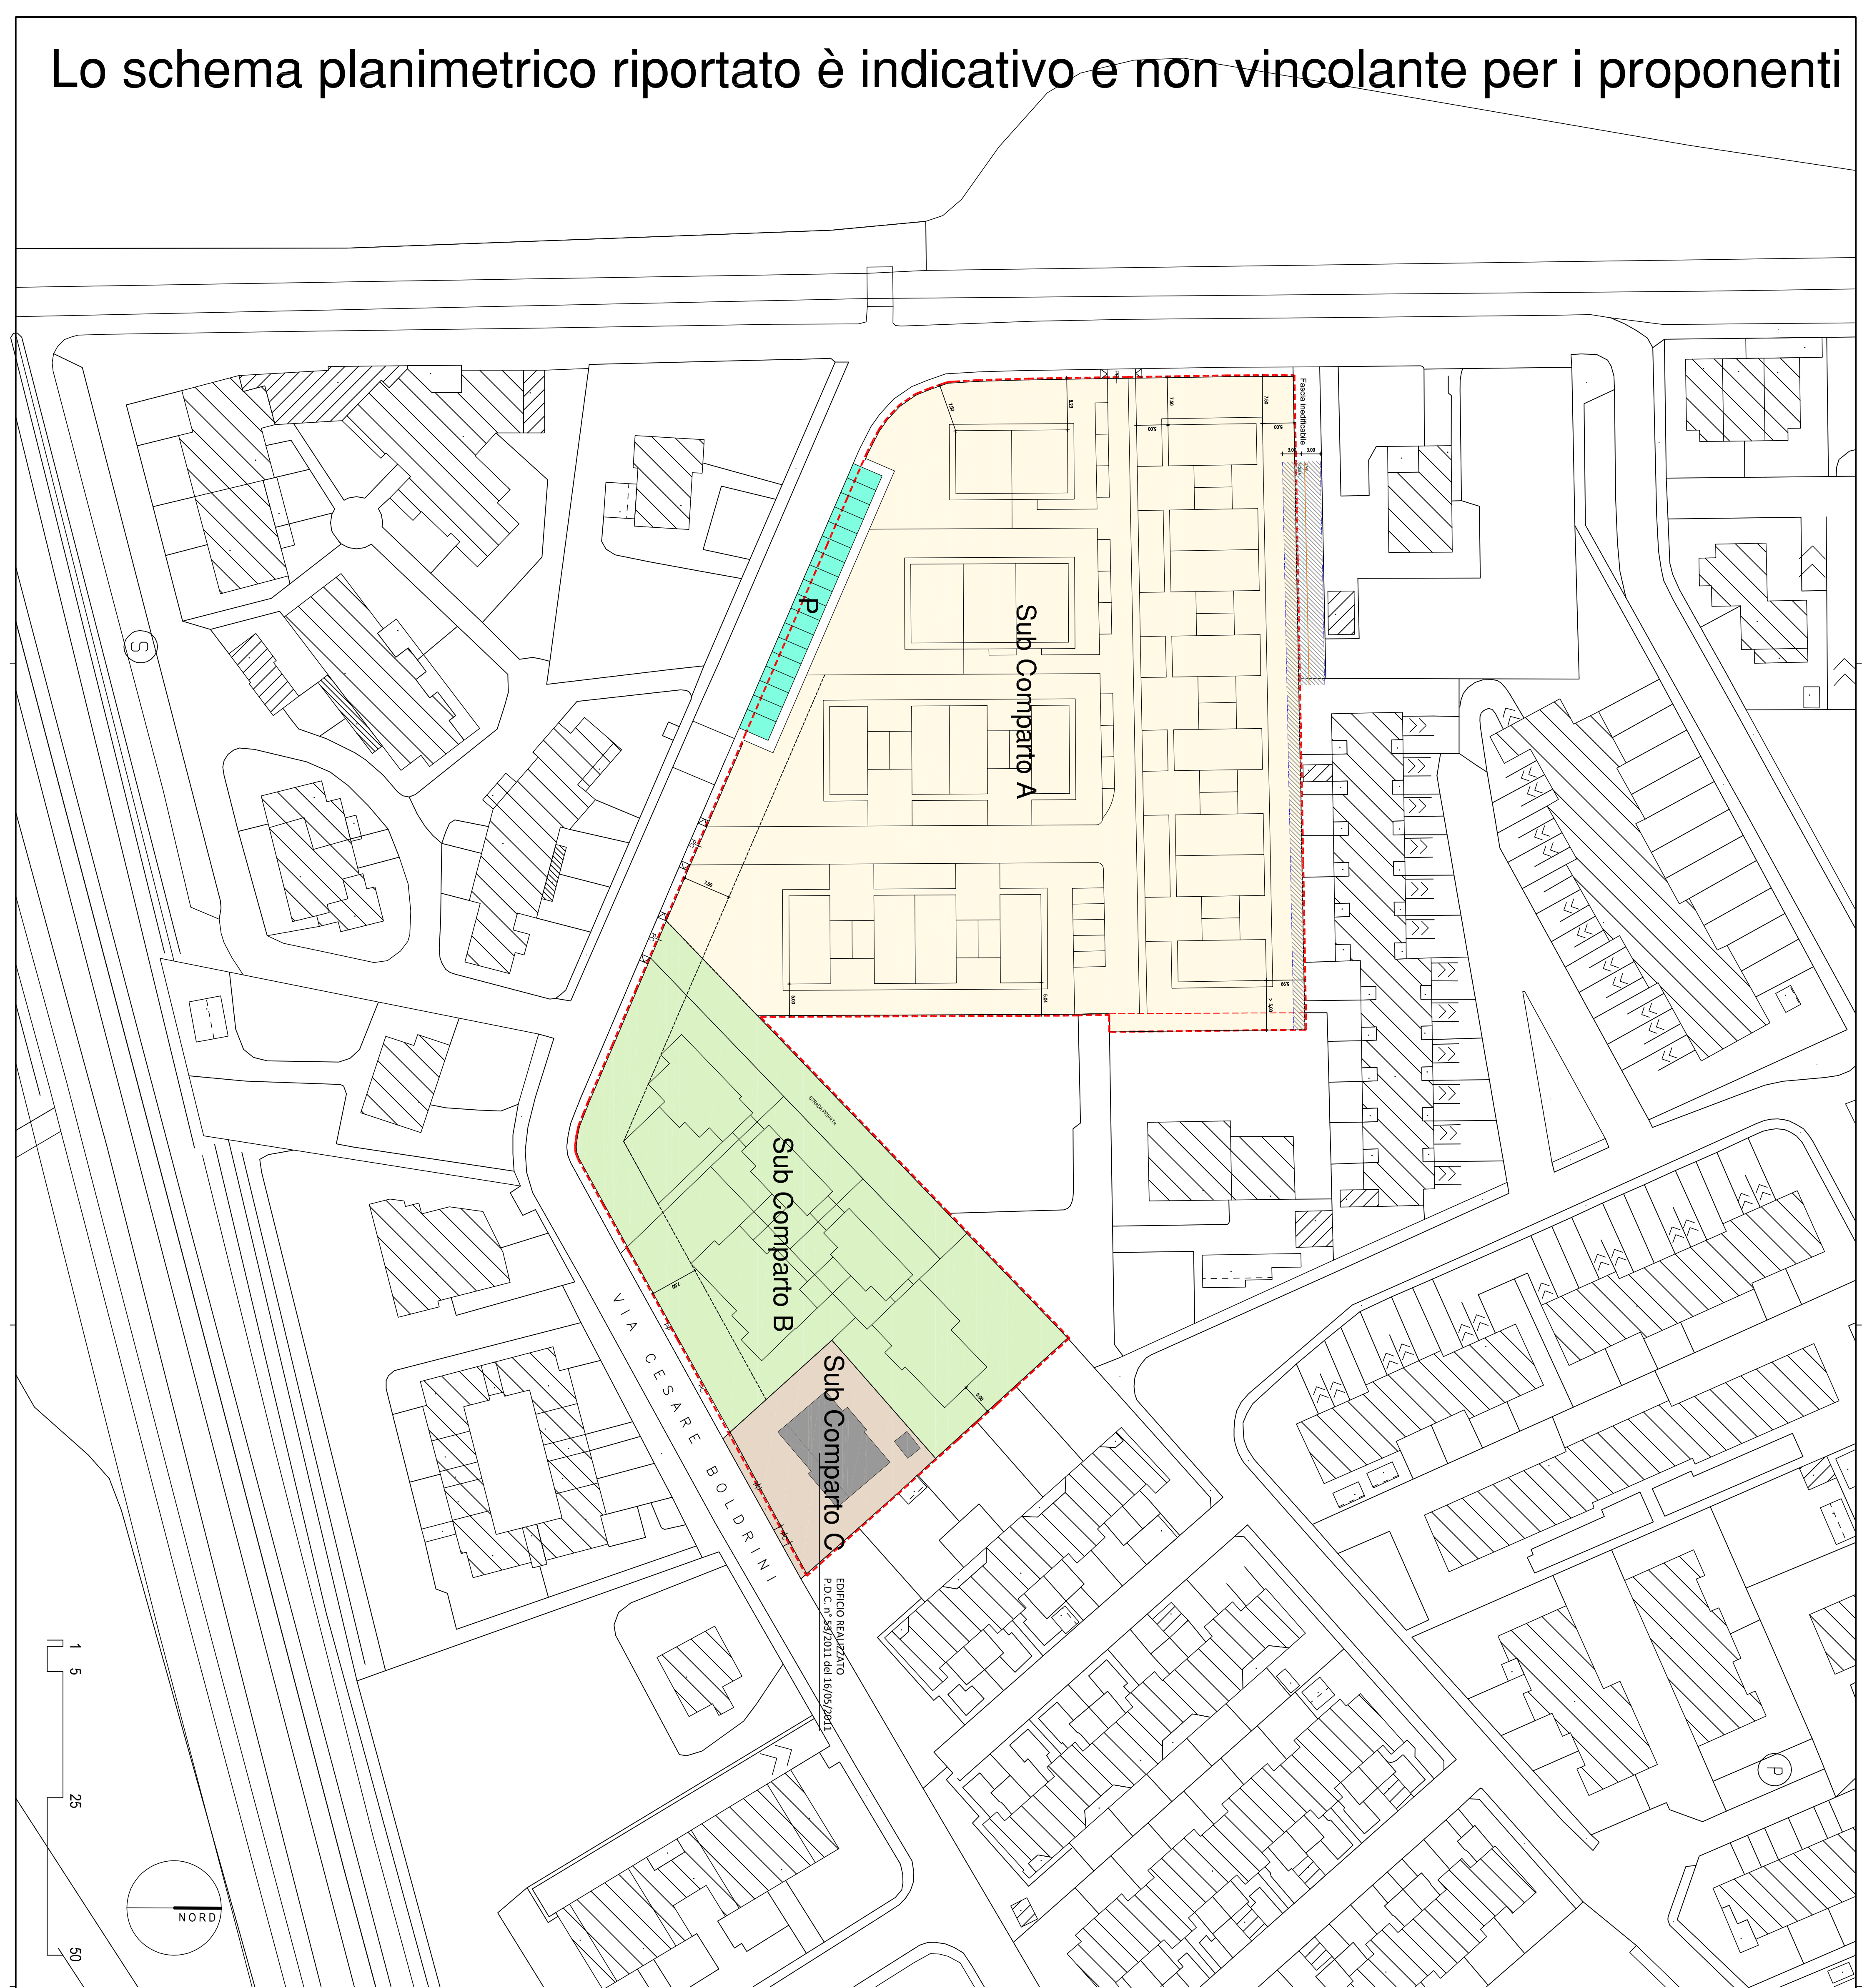

Superficie Lorda

Sub Comparto	Superficie Fondiaria (mq)	Indice Fondiario (mq/mq)	Rapporto Coperta (mq)	Superficie Lorda (mq)	Superficie Coperta (mq)	Altezza massima (numero piani)
A	8.601,00	0,46	50%	3.956,46	50%	2
B	3.011,00	0,46	50%	1.385,06	50%	2
C	626,00	0,46	50%	287,96	50%	2
LOTTO GIÀ EDIFICATO (Rif. PDC 53/ 2011 del 16/05/2011)						

Standard

	Piano Approvato Standard generico (mq)	Monetizzazione dello Standard (inferamente versati)	Standard da cadere (parcheggio da realizzare)
	4.548,63 mq	4.323,63 mq	225.00 mq
	Piano in Variante Standard generico (mq)	Monetizzazione dello Standard (inferamente versati)	Standard da cadere (parcheggio da realizzare)
	4.520,64 mq < 4.548,63 mq	4.323,63 mq	225.00 mq
	Parcheggio previsto		
	228,50		

PROGETTO

VARIANTE AL PIANO DI LOTTIZZAZIONE
P.L. ANGELI / VIA BOLDRINI - Comparto B

PROPONENTI

Cavichiohi/Rinaldi
FUTUREEDIL MANTOVA S.r.l.
Capelli/Morgantini



REGIONE LOMBARDIA
PROVINCIA DI MANTOVA
COMUNE DI MANTOVA

CONTENUTO
Planimetria Generale
Proprietà / Indici / Distanze dai confini

INDIRIZZO Via Cesare Boldrini	COMUNE Mantova	PROVINCIA Mantova
DATA EDIZIONE 10/01/2022	DATA ULT. AGG. 19/09/2023	ELABORATO
SCALA 1:500	PROT. 317/2020	8

PROGETTAZIONE

ARCHITETTO PAOLO VINCENTI
Corso Vittorio Emanuele II, 33 - 46100 Mantova
0376 24380 - pvincenti@nint.it