


Opere di urbanizzazione esistenti

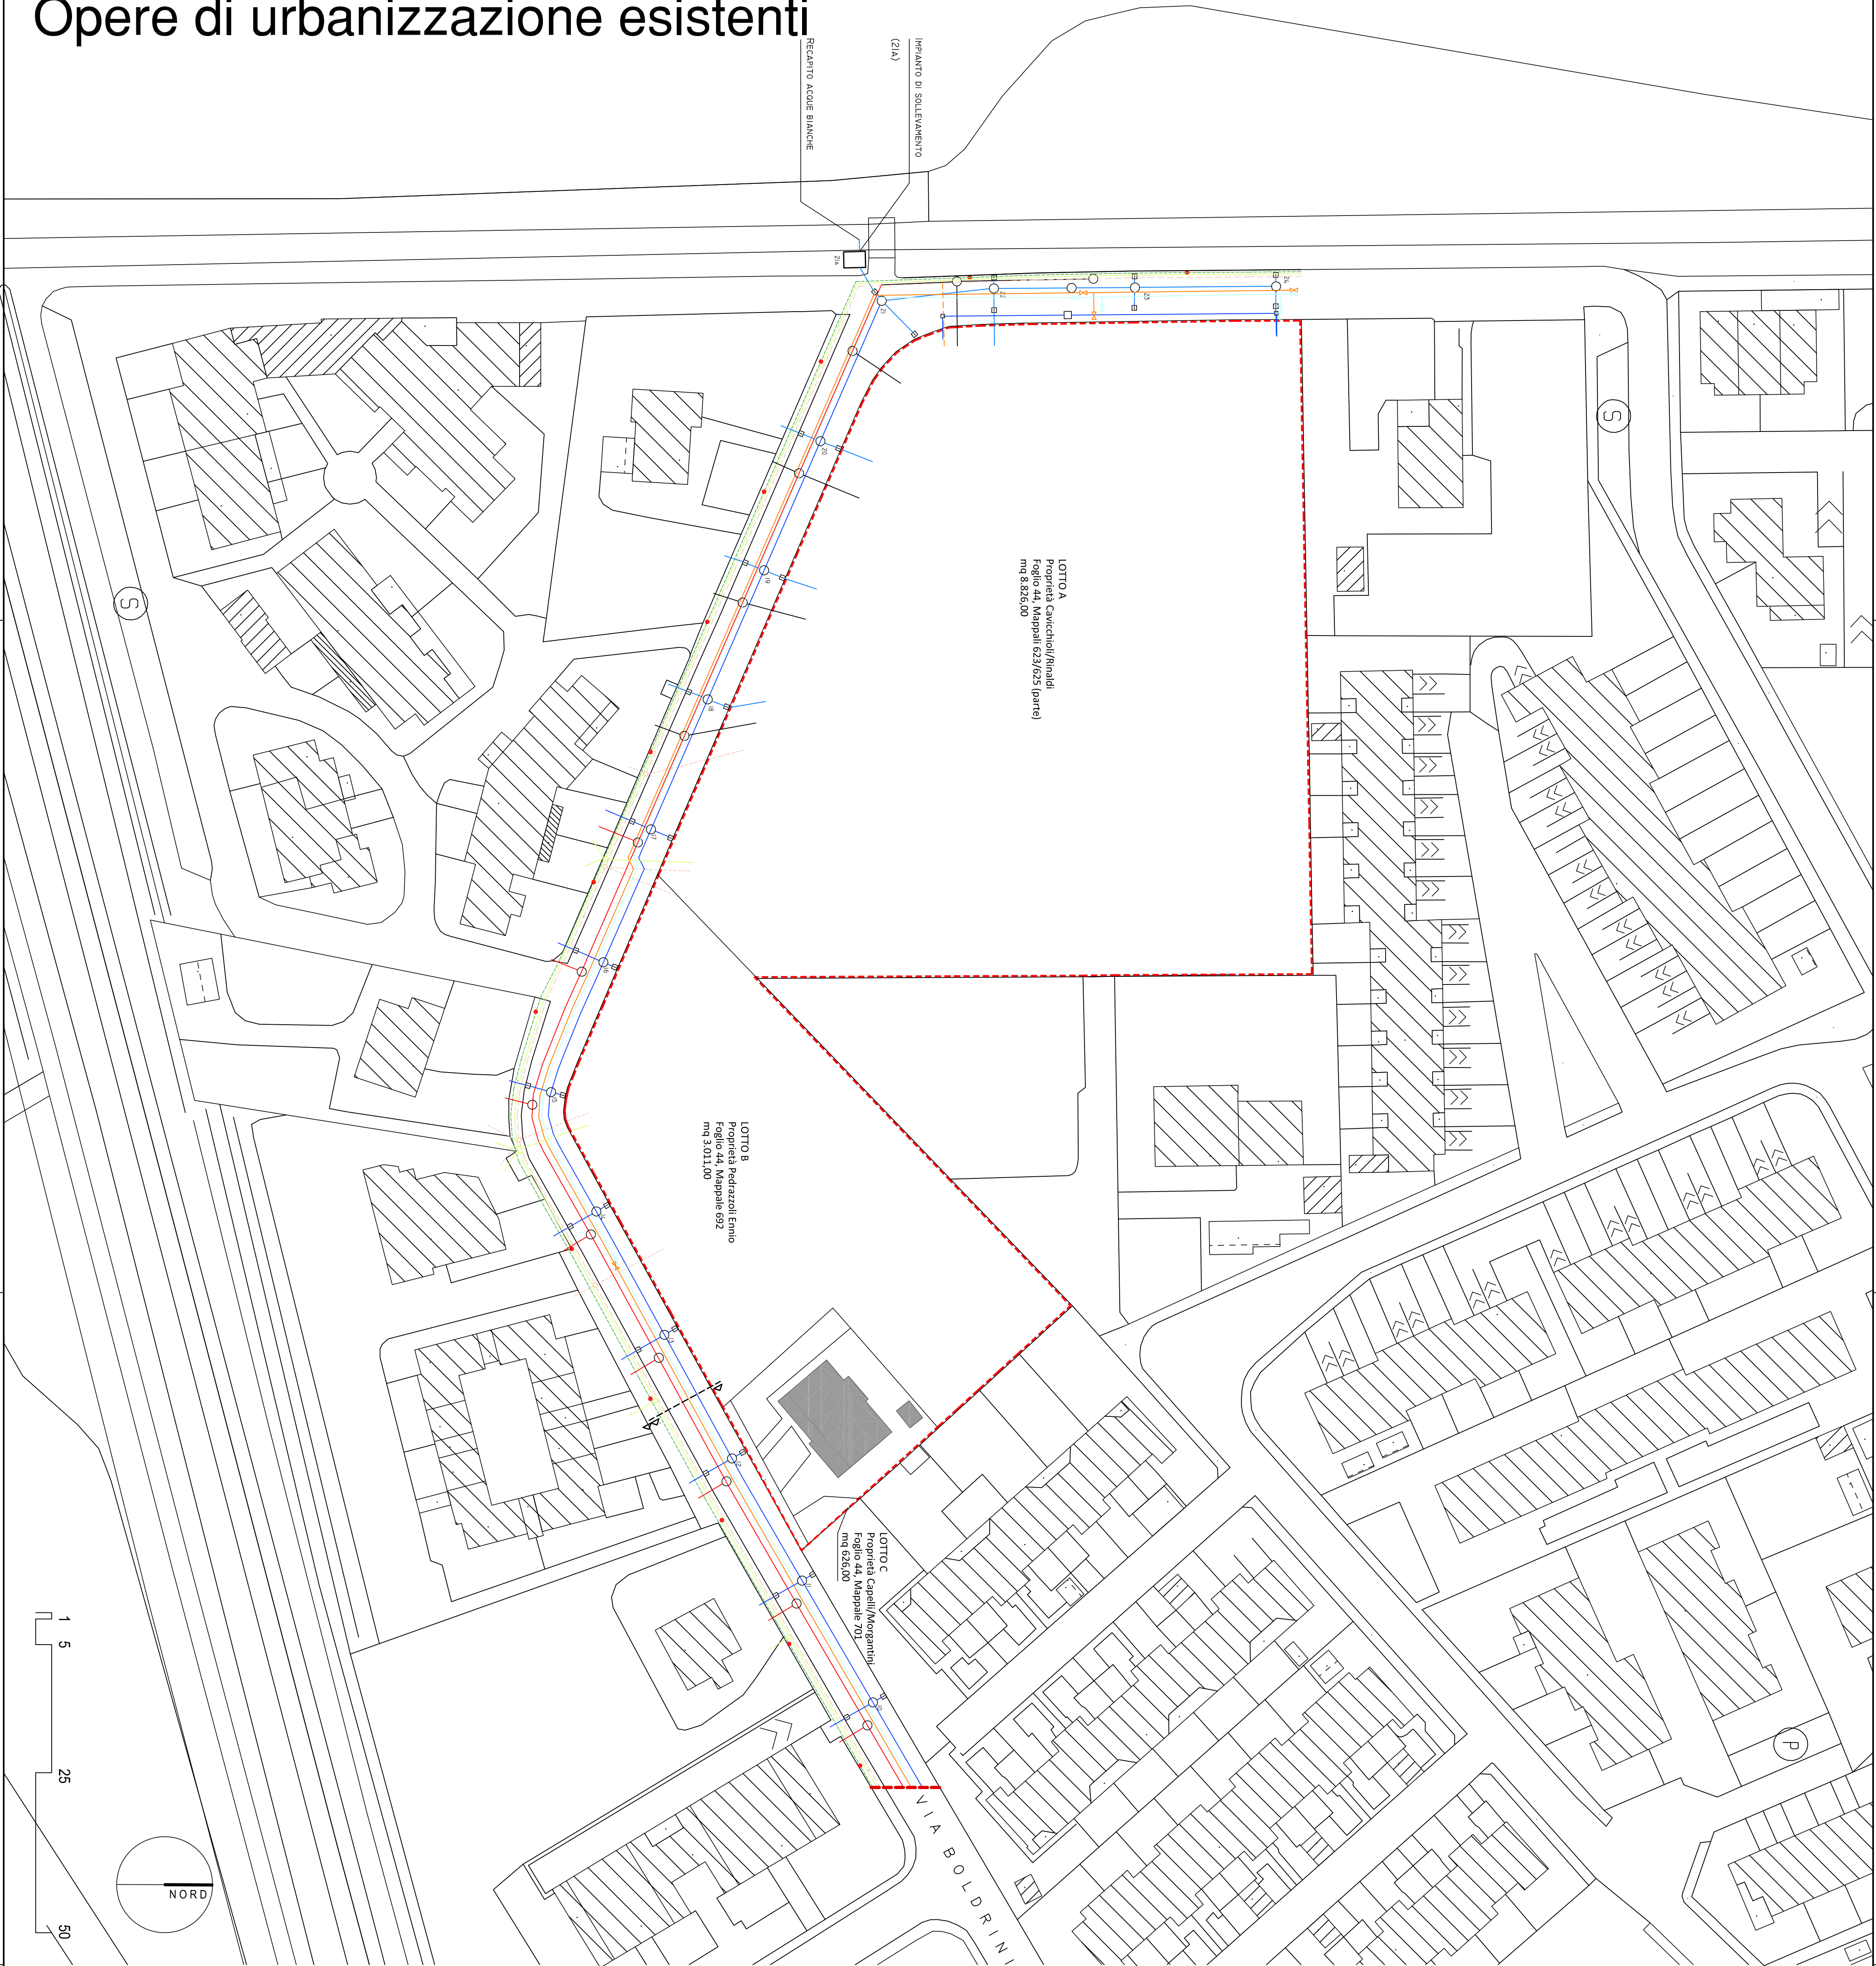

----- LIMITE INTERVENTO (STRALCIO)

----- FOGNATURE

----- RETE ACQUE METEORICHE

----- RETE ACQUE NERE

○ POZZETTO D'ISPEZIONE

□ CADITOIA

● LINEE ELETTRICHE

● PALO ILLUMINAZIONE PUBBLICA STRADALE

● LINEA ILLUMINAZIONE PUBBLICA DIAM. 80

● LINEA DI BASSA TENSIONE (BT) DIAM. 160

● ACQUA/GAS/UTENZE


● LINEA GAS PE 110 PN10

● LINEA ACQUEDOTTO PE 100 PN10

● TELECOM: TUBAZIONE IN PVC Ø125

● TELECOM: DERIVAZIONE ALLE UTENZE PVC Ø 60

SEZIONE STRADALE SU VIA BOLDRINI
SCALA 1:50

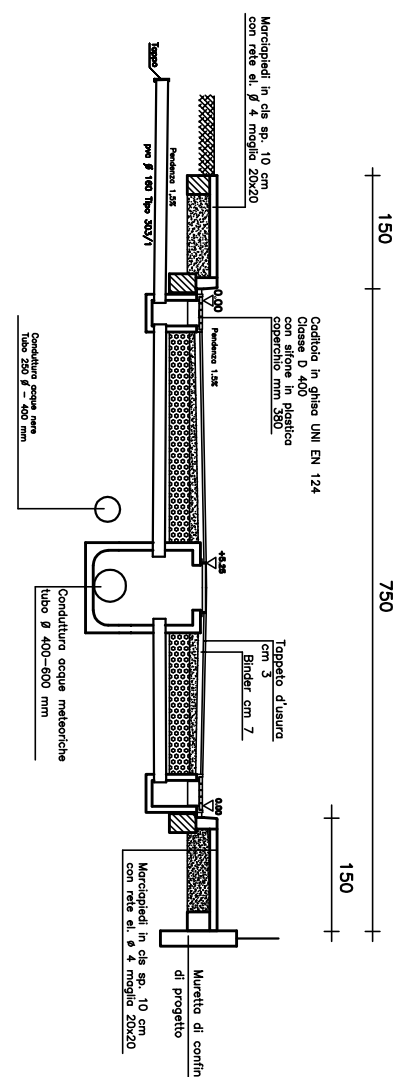

PROGETTO

VARIANTE AL PIANO DI LOTTIZZAZIONE
P.L. ANGELI / VIA BOLDRINI - Comparto B

PROPRIO

Cavichiol/Rinaldi
Pedrazzoli Ennio



REGIONE LOMBARDIA
PROVINCIA DI MANTOVA
COMUNE DI MANTOVA

Planimetria del comparto
Opere di urbanizzazione esistenti

INDIRIZZO	COMUNE	PROVINCIA
Via Cesare Boldrini	Mantova	Mantova
DATA EDIZIONE	DATA U.T. AGG.	ELABORATO
03/07/2020	31/7/2020	2
SCALA	PROT.	
1:500	317/2020	

PROGETTAZIONE

ARCHITETTO PAOLO VINCENTI
Corso Vittorio Emanuele II, 33 - 46100 Mantova
0376 24390 - pvincenti@nint.it