


Lo schema planimetrico riportato è indicativo e non vincolante per i proponenti

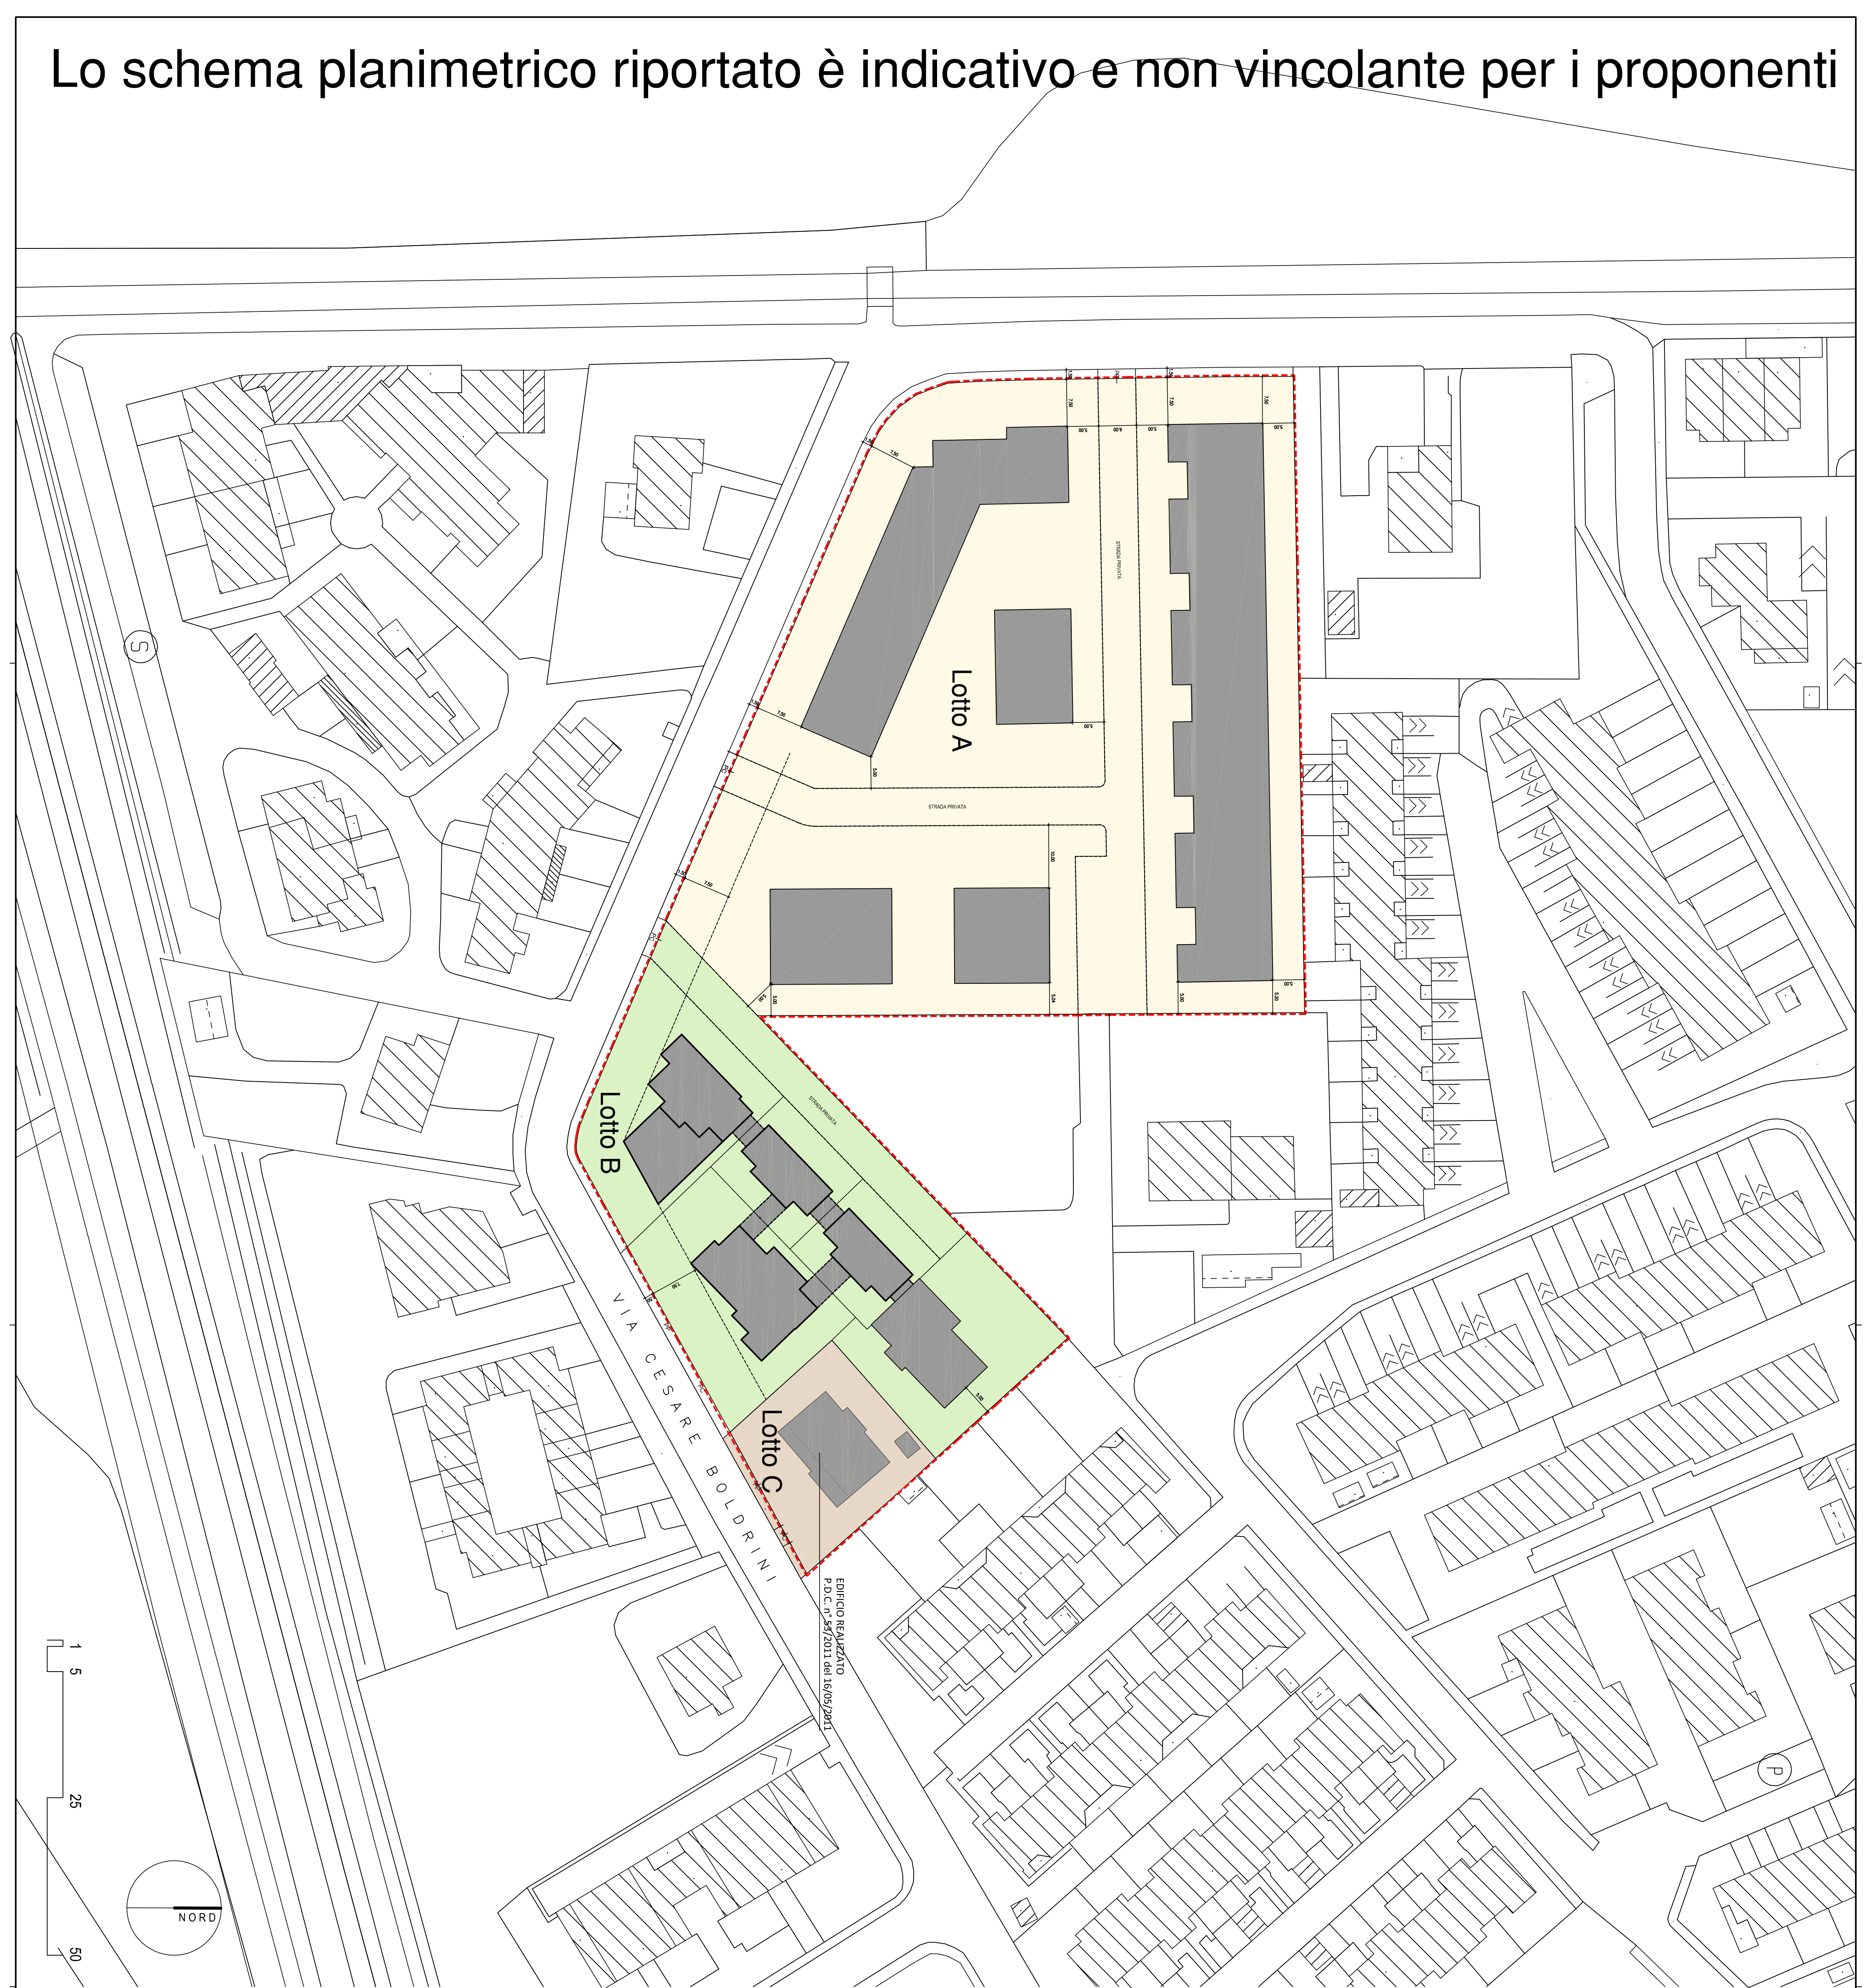

Lotto	Superficie Fondiaria (mq)	Indice Fondiario (mq/mq)	Superficie Lorda (mq)	Superficie Coperta (mq)	Altezza massima (numero piani)
A	8.360,68	0,486	4.063,29	50%	2
B	2.735,75	0,486	1.329,57	50%	2
C	552,46	0,486	268,50	50%	2

LOTTO GIA' EDIFICATO (Rif. PDC 53/2011 del 16/05/2011)

PROGETTO

VARIANTE AL PIANO DI LOTTIZZAZIONE
P.L. ANGELI / VIA BOLDRINI - Comparto B

PROponenti

Cavicchioli/Rinaldi
Pedrazzoli Ennio

REGIONE LOMBARDIA
PROVINCIA DI MANTOVA
COMUNE DI MANTOVA

CONTENUTO

Planimetria Generale
Proprietà / Indici / Distanze dai confini

INDIRIZZO
Via Cesare Boldrini

COMUNE
Mantova

PROVINCIA
Mantova

DATA EDIZIONE
05/07/2020

DATA ULT. AGG.
31/7/2020

SCALA
1:500

PAG. 3

ELABORATO

ARCHITETTO PAOLO VINCENTI
Corso Vittorio Emanuele II, 33 - 46100 Mantova
0376 24390 - pvincenti@nint.it