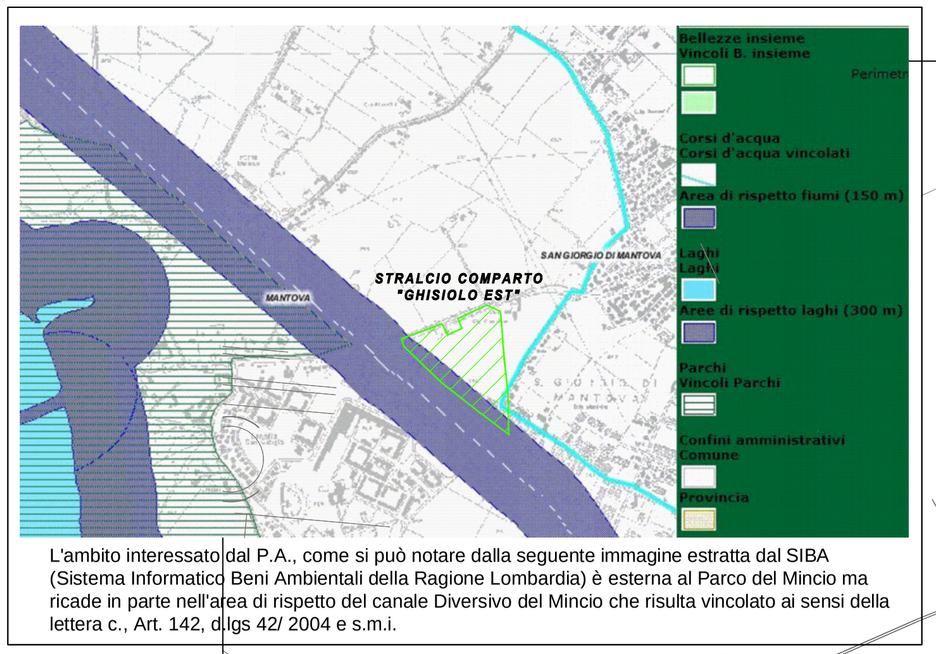

L'ambito interessato dal P.A., come si può notare dalla seguente immagine estratta dal SIBA (Sistema Informatico Beni Ambientali della Ragione Lombardia) è esterna al Parco del Mincio ma ricade in parte nell'area di rispetto del canale Diversivo del Mincio che risulta vincolato ai sensi della lettera c., Art. 142, d.lgs 42/ 2004 e s.m.i.

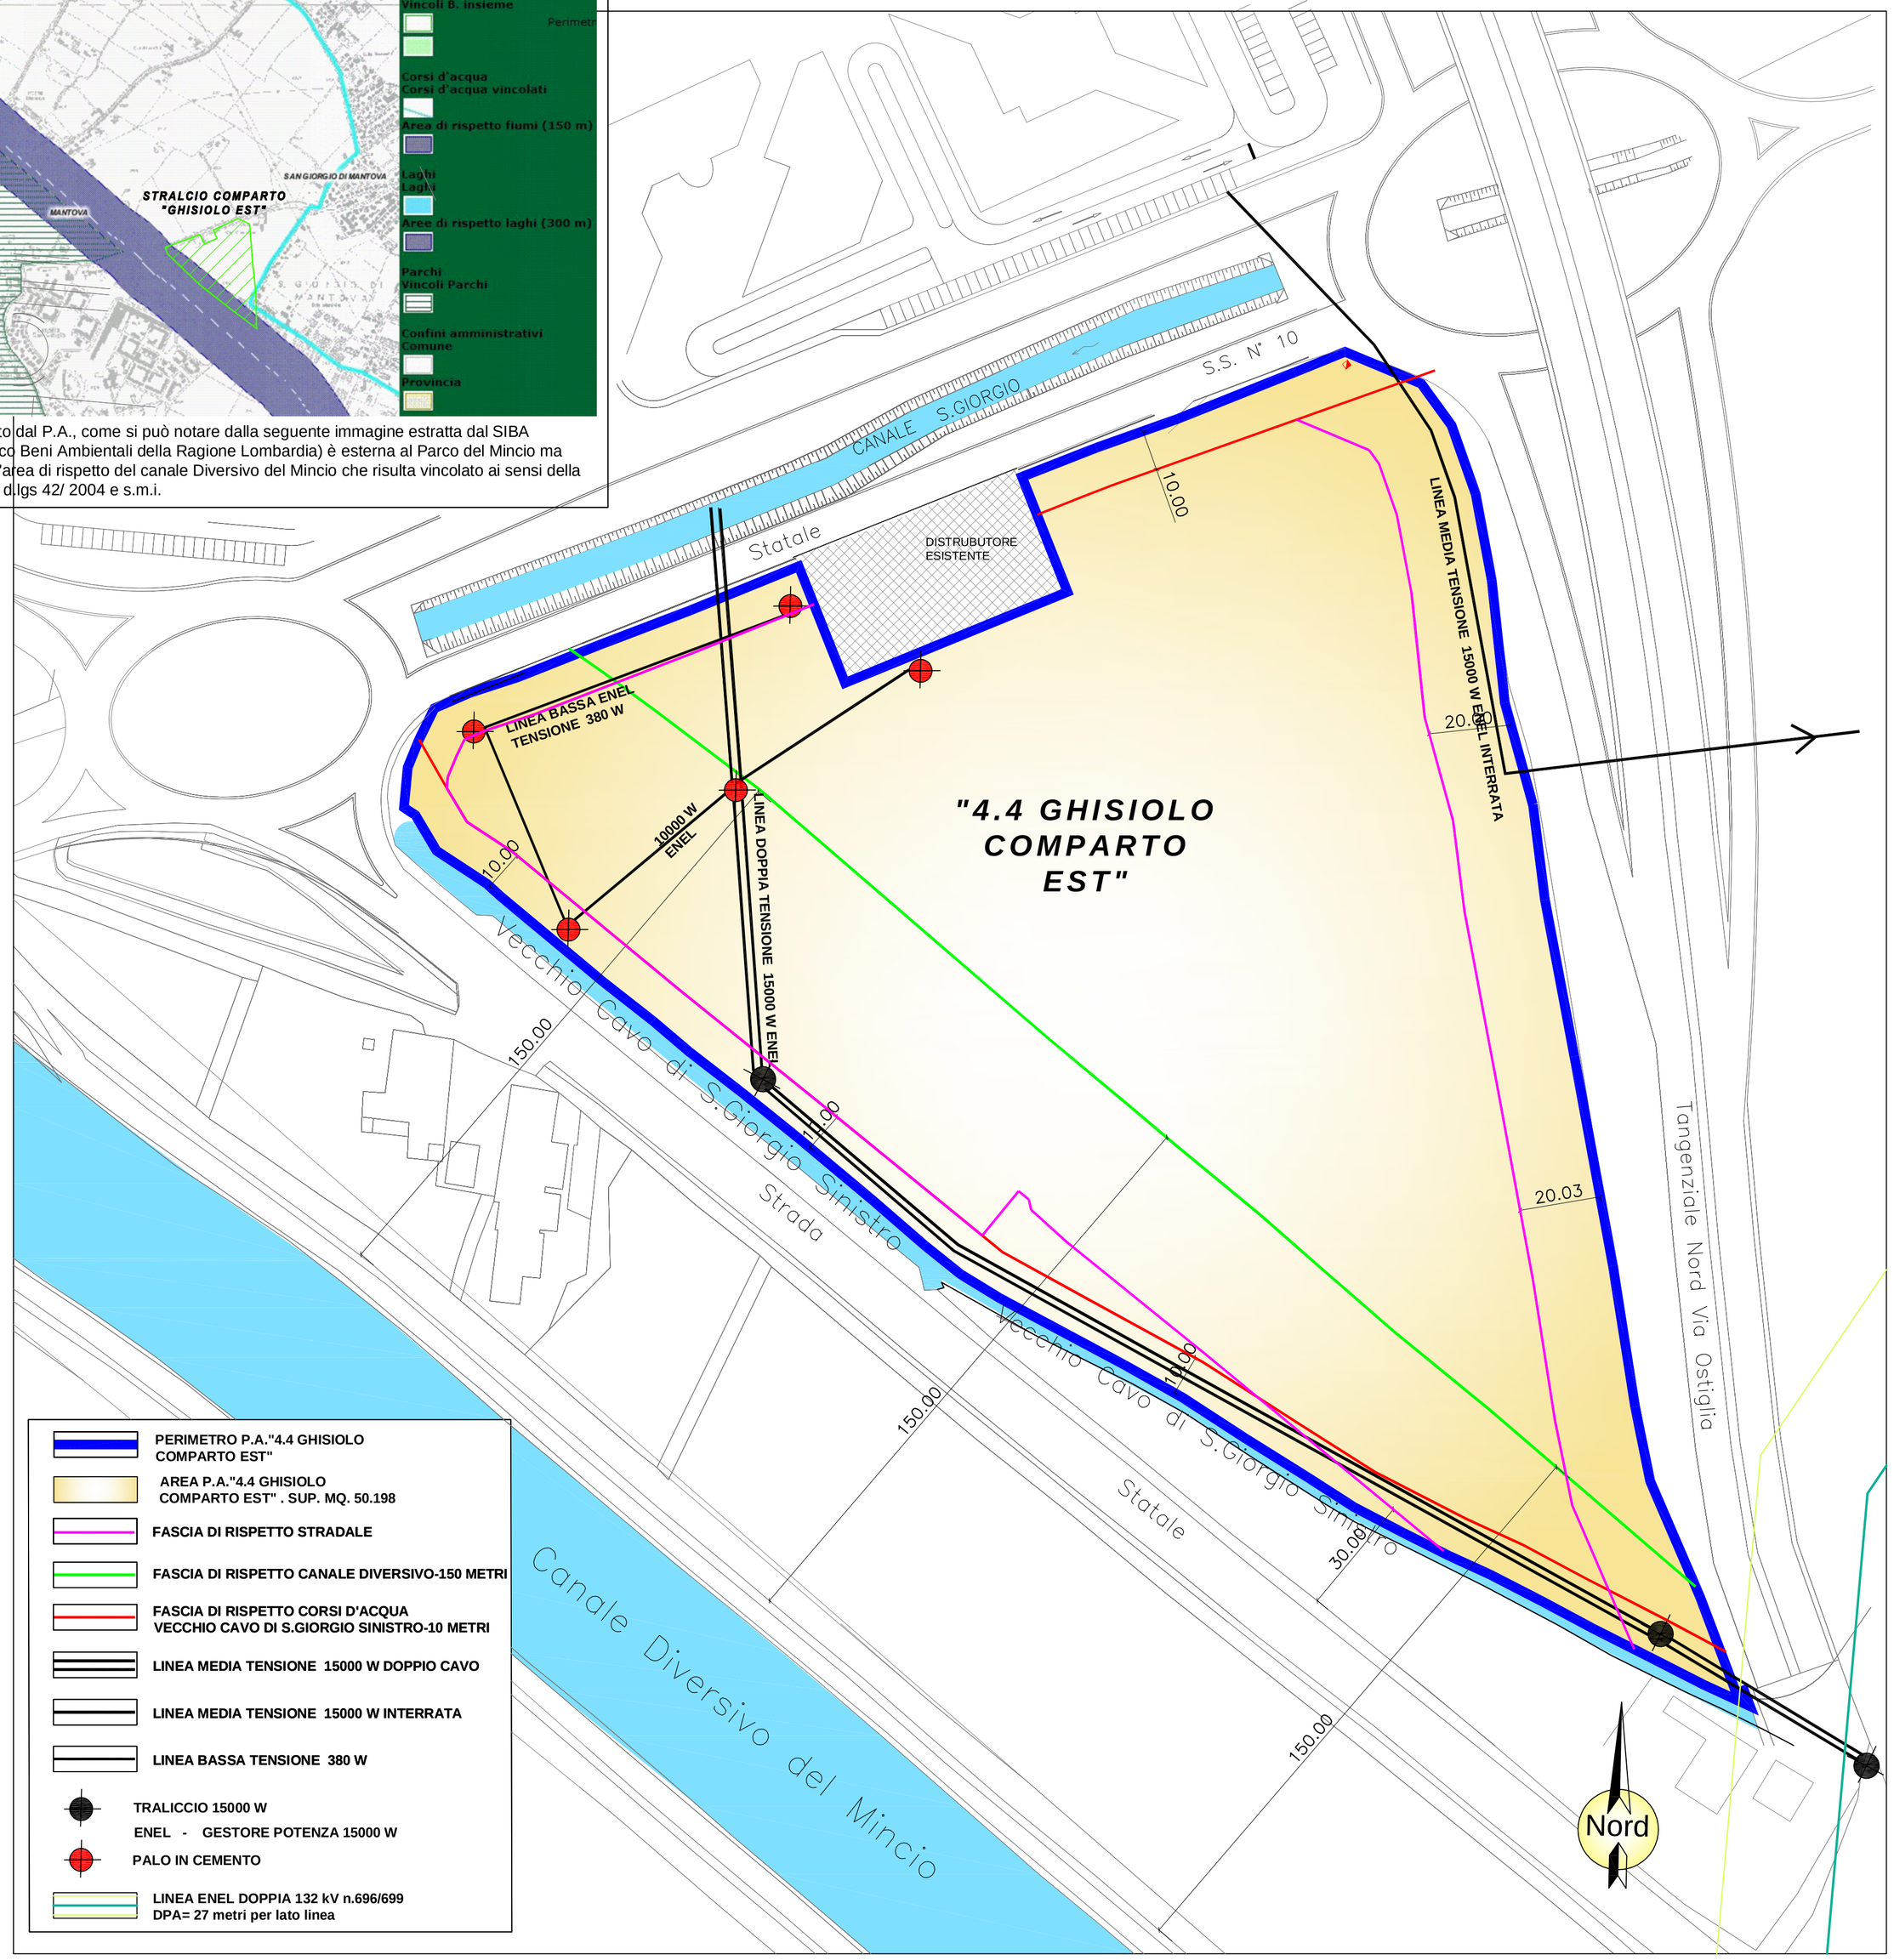

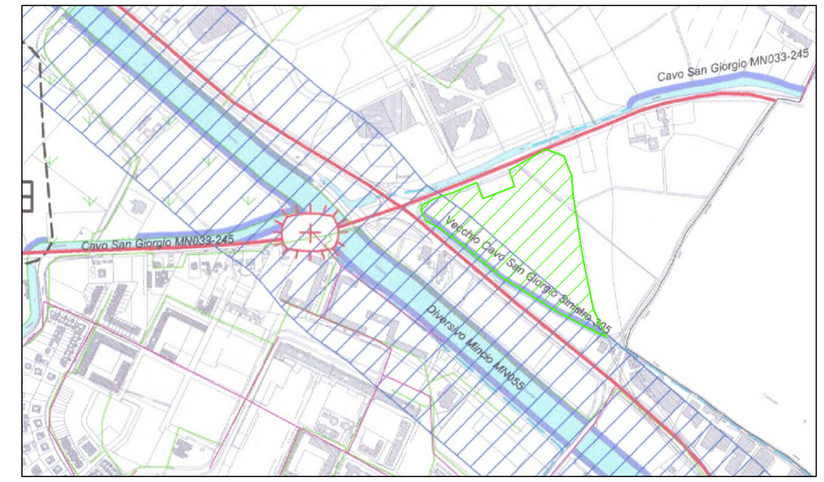

ESTRATTO DALLA CARTA DI SINTESI DELLO STUDIO GEOLOGICO-TECNICO

"4.4 P.A. COMPARTO GHISIOLO EST"

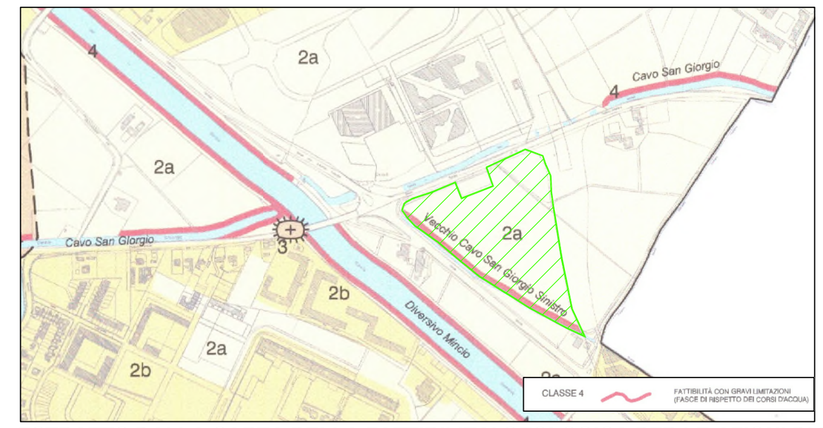

ESTRATTO DALLA CARTA DELLA FATTIBILITA' GEOLOGICA PER LE AZIONI DI PIANO

COMUNE DI MANTOVA — PROVINCIA DI MANTOVA

PIANO ATTUATIVO
"4.4 GHISIOLO - COMPARTO EST "

*****

ATTUAZIONE DEL P.A. PER STRALCI FUNZIONALI

VARIANTE N° 2

ELABORATO: A6

OGGETTO: PLANIMETRIA CON INDICAZIONE DEI VINCOLI ESISTENTI NELLE AREE INTERESSATE DAL P.A.

SCALA: 1:1.000

ELABORATO VIGENTE INVARIATO

REVISIONE	REVISIONE	REVISIONE	REVISIONE
GIUGNO 2017			

LE PROPRIETA'
GHISIOLO S.R.L.
(P.IVA 02274240205)
VIA PARMA N° 8 - MANTOVA

IL TECNICO

ARCHITETTO ROSOLINO PIGOZZI
STUDIO TECNICO DI ARCHITETTURA E URBANISTICA
via Gradaro, 18 -46100- Mantova
Tel. 0376-220852 - Fax. 0376-289392
studio@architettopigozzirosolinomn.191.it

COLLABORATORI
ARCHITETTO MAZZALI MARTINA

QUESTO DISEGNO È TUTELATO DAI DIRITTI D'AUTORE - GLI UTILIZZI E LE RIPRODUZIONI PRIVI DI AUTORIZZAZIONE SCRITTA SONO VIETATI