



Estratto catastale (scala 1:5.000)

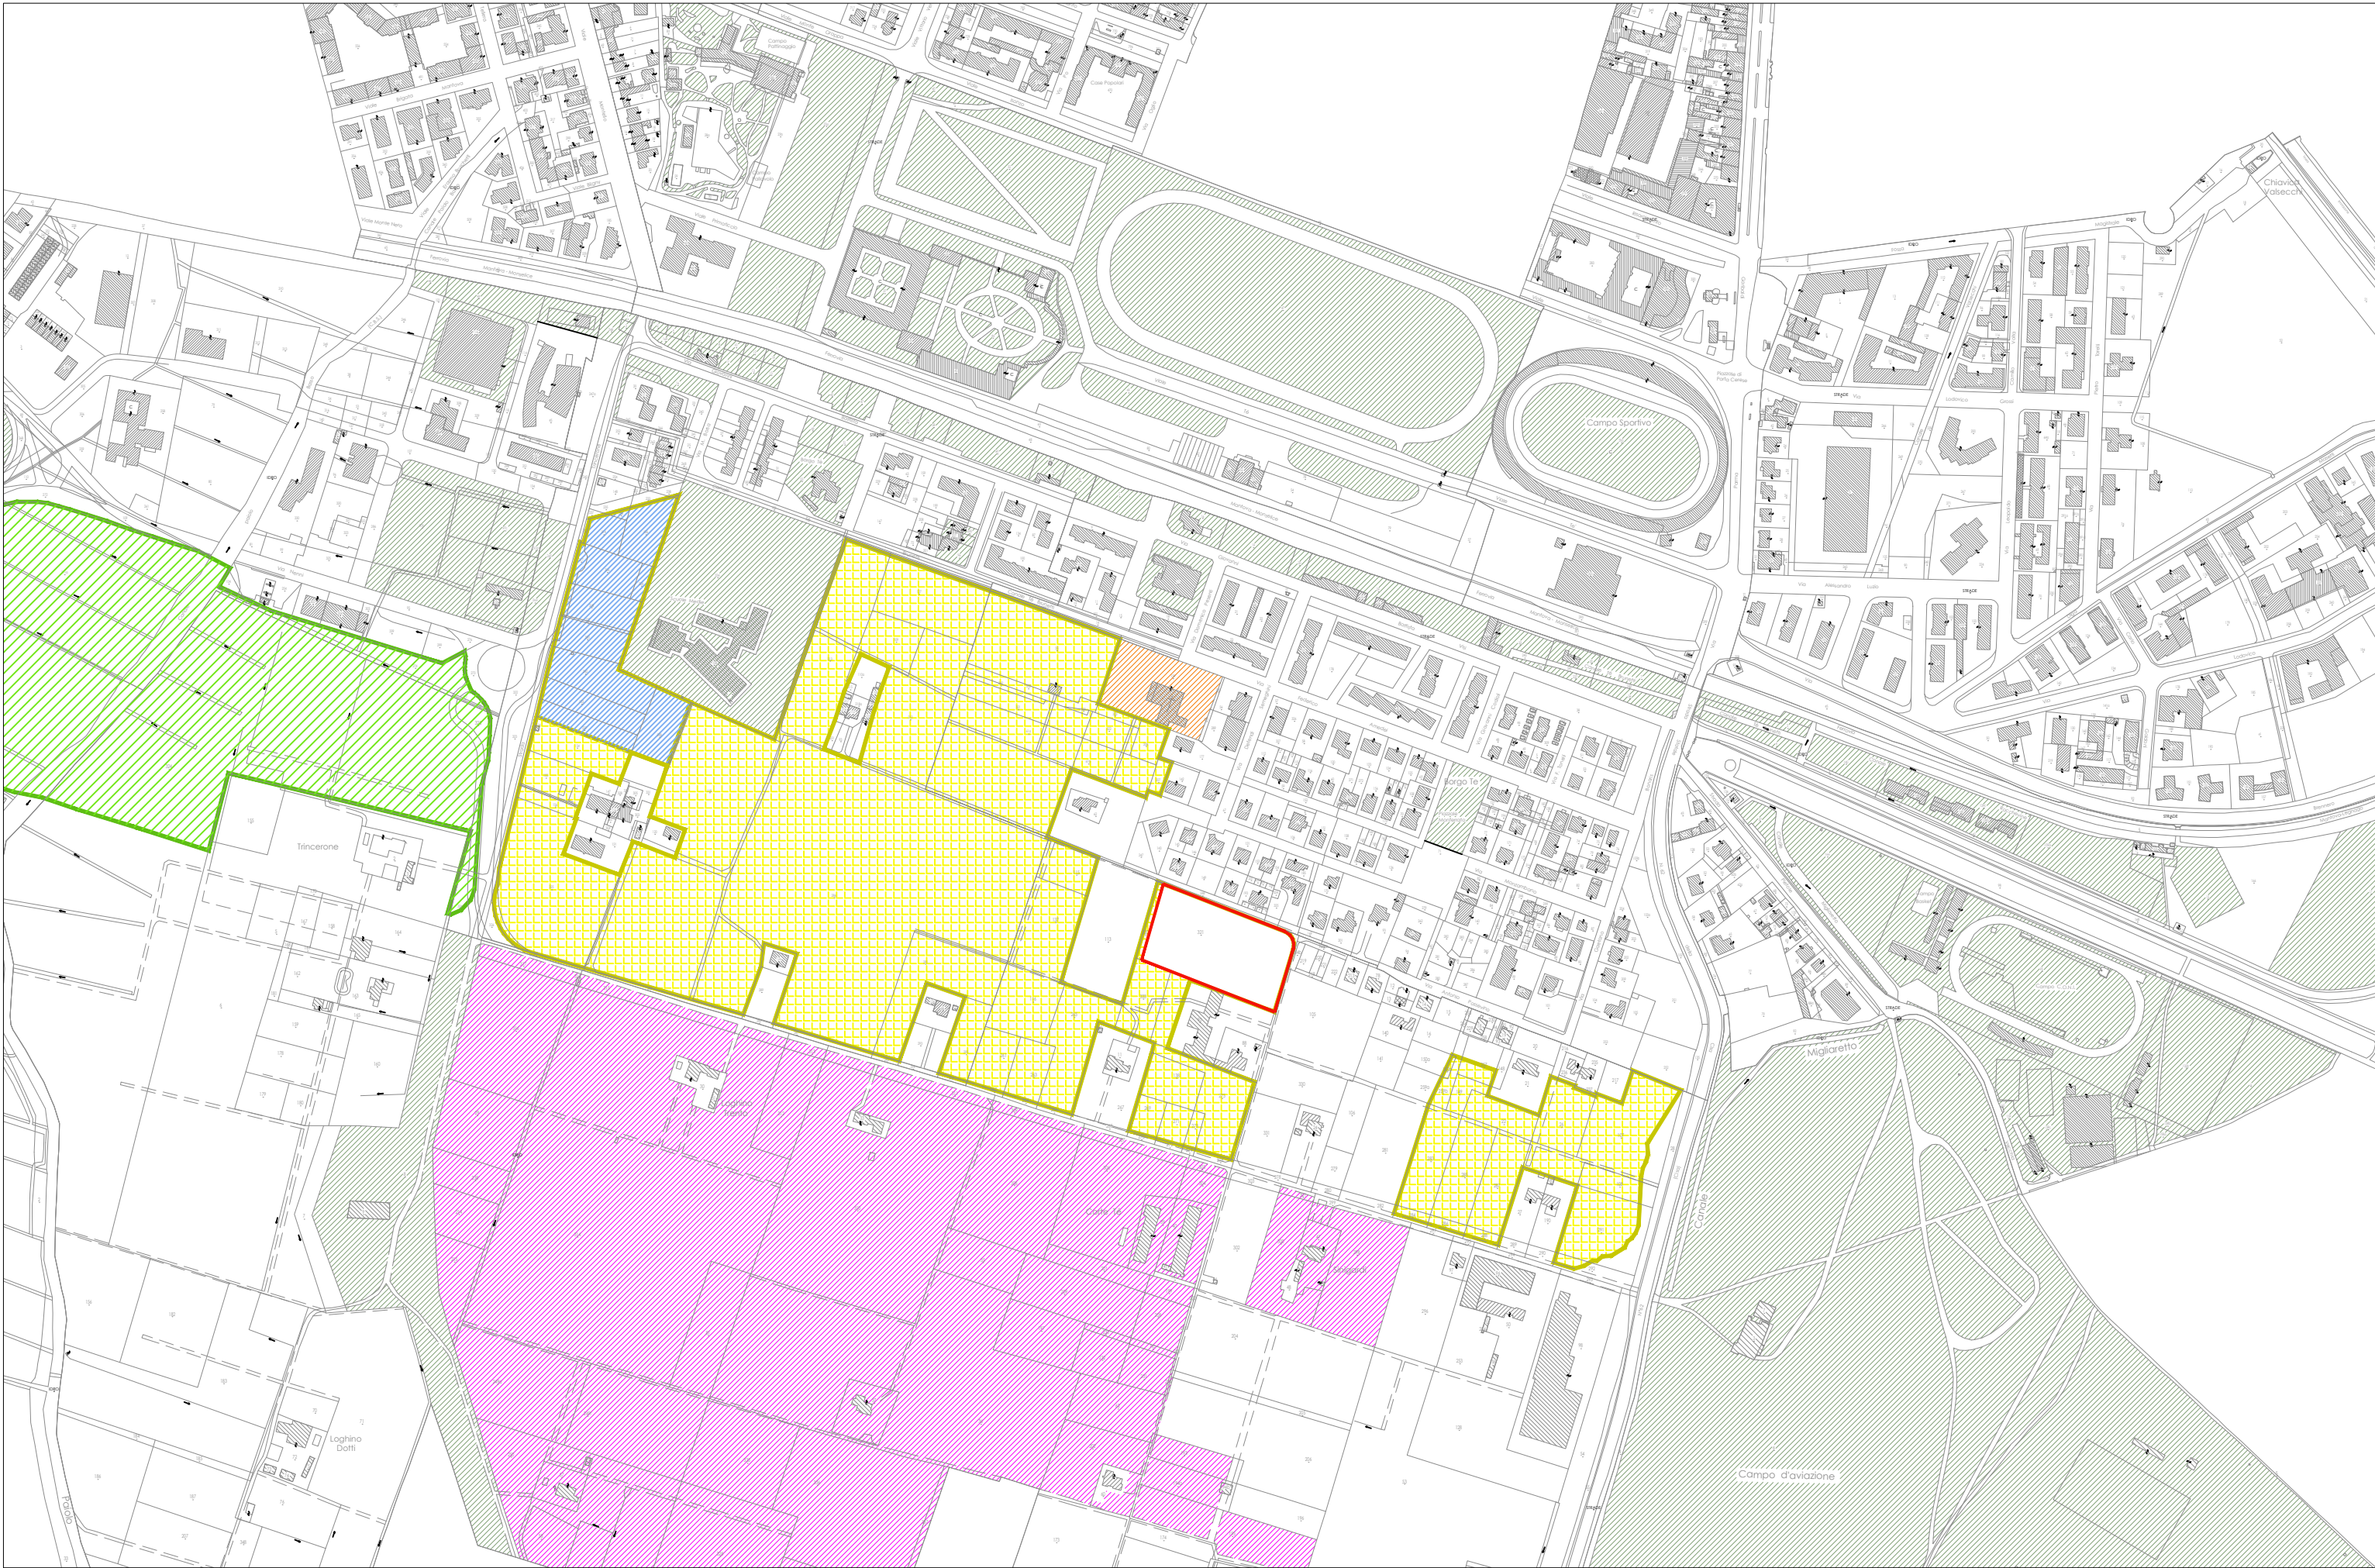

Legenda:


- Lotto di intervento
- ATR 1 Te Brunetti
- ATR 1 Te Brunetti - I° stralcio
- ambito di piano non oggetto dello stralcio in progetto
- stralcio P.A. 3.6 Te Brunetti - Nuovo Ospedale
- standard: aree verdi e strutture pubbliche di interesse generale
- zona agricola con corti rurali
- aree di interesse religioso
- limite PGT

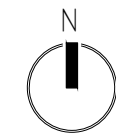


Sezione A-A (scala 1:100)



Sezione B-B (scala 1:100)

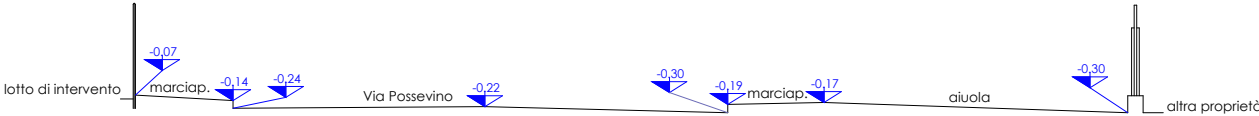


Sezione C-C (scala 1:100)

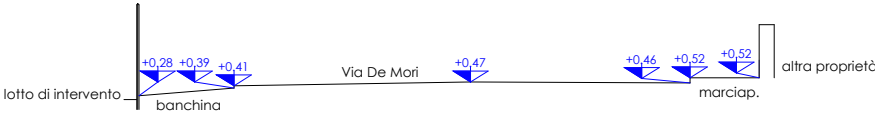

Superficie Catastale: mq 8.544,00
Superficie Lotto recintato: mq 7.577,80

Rilievo (scala 1:500)

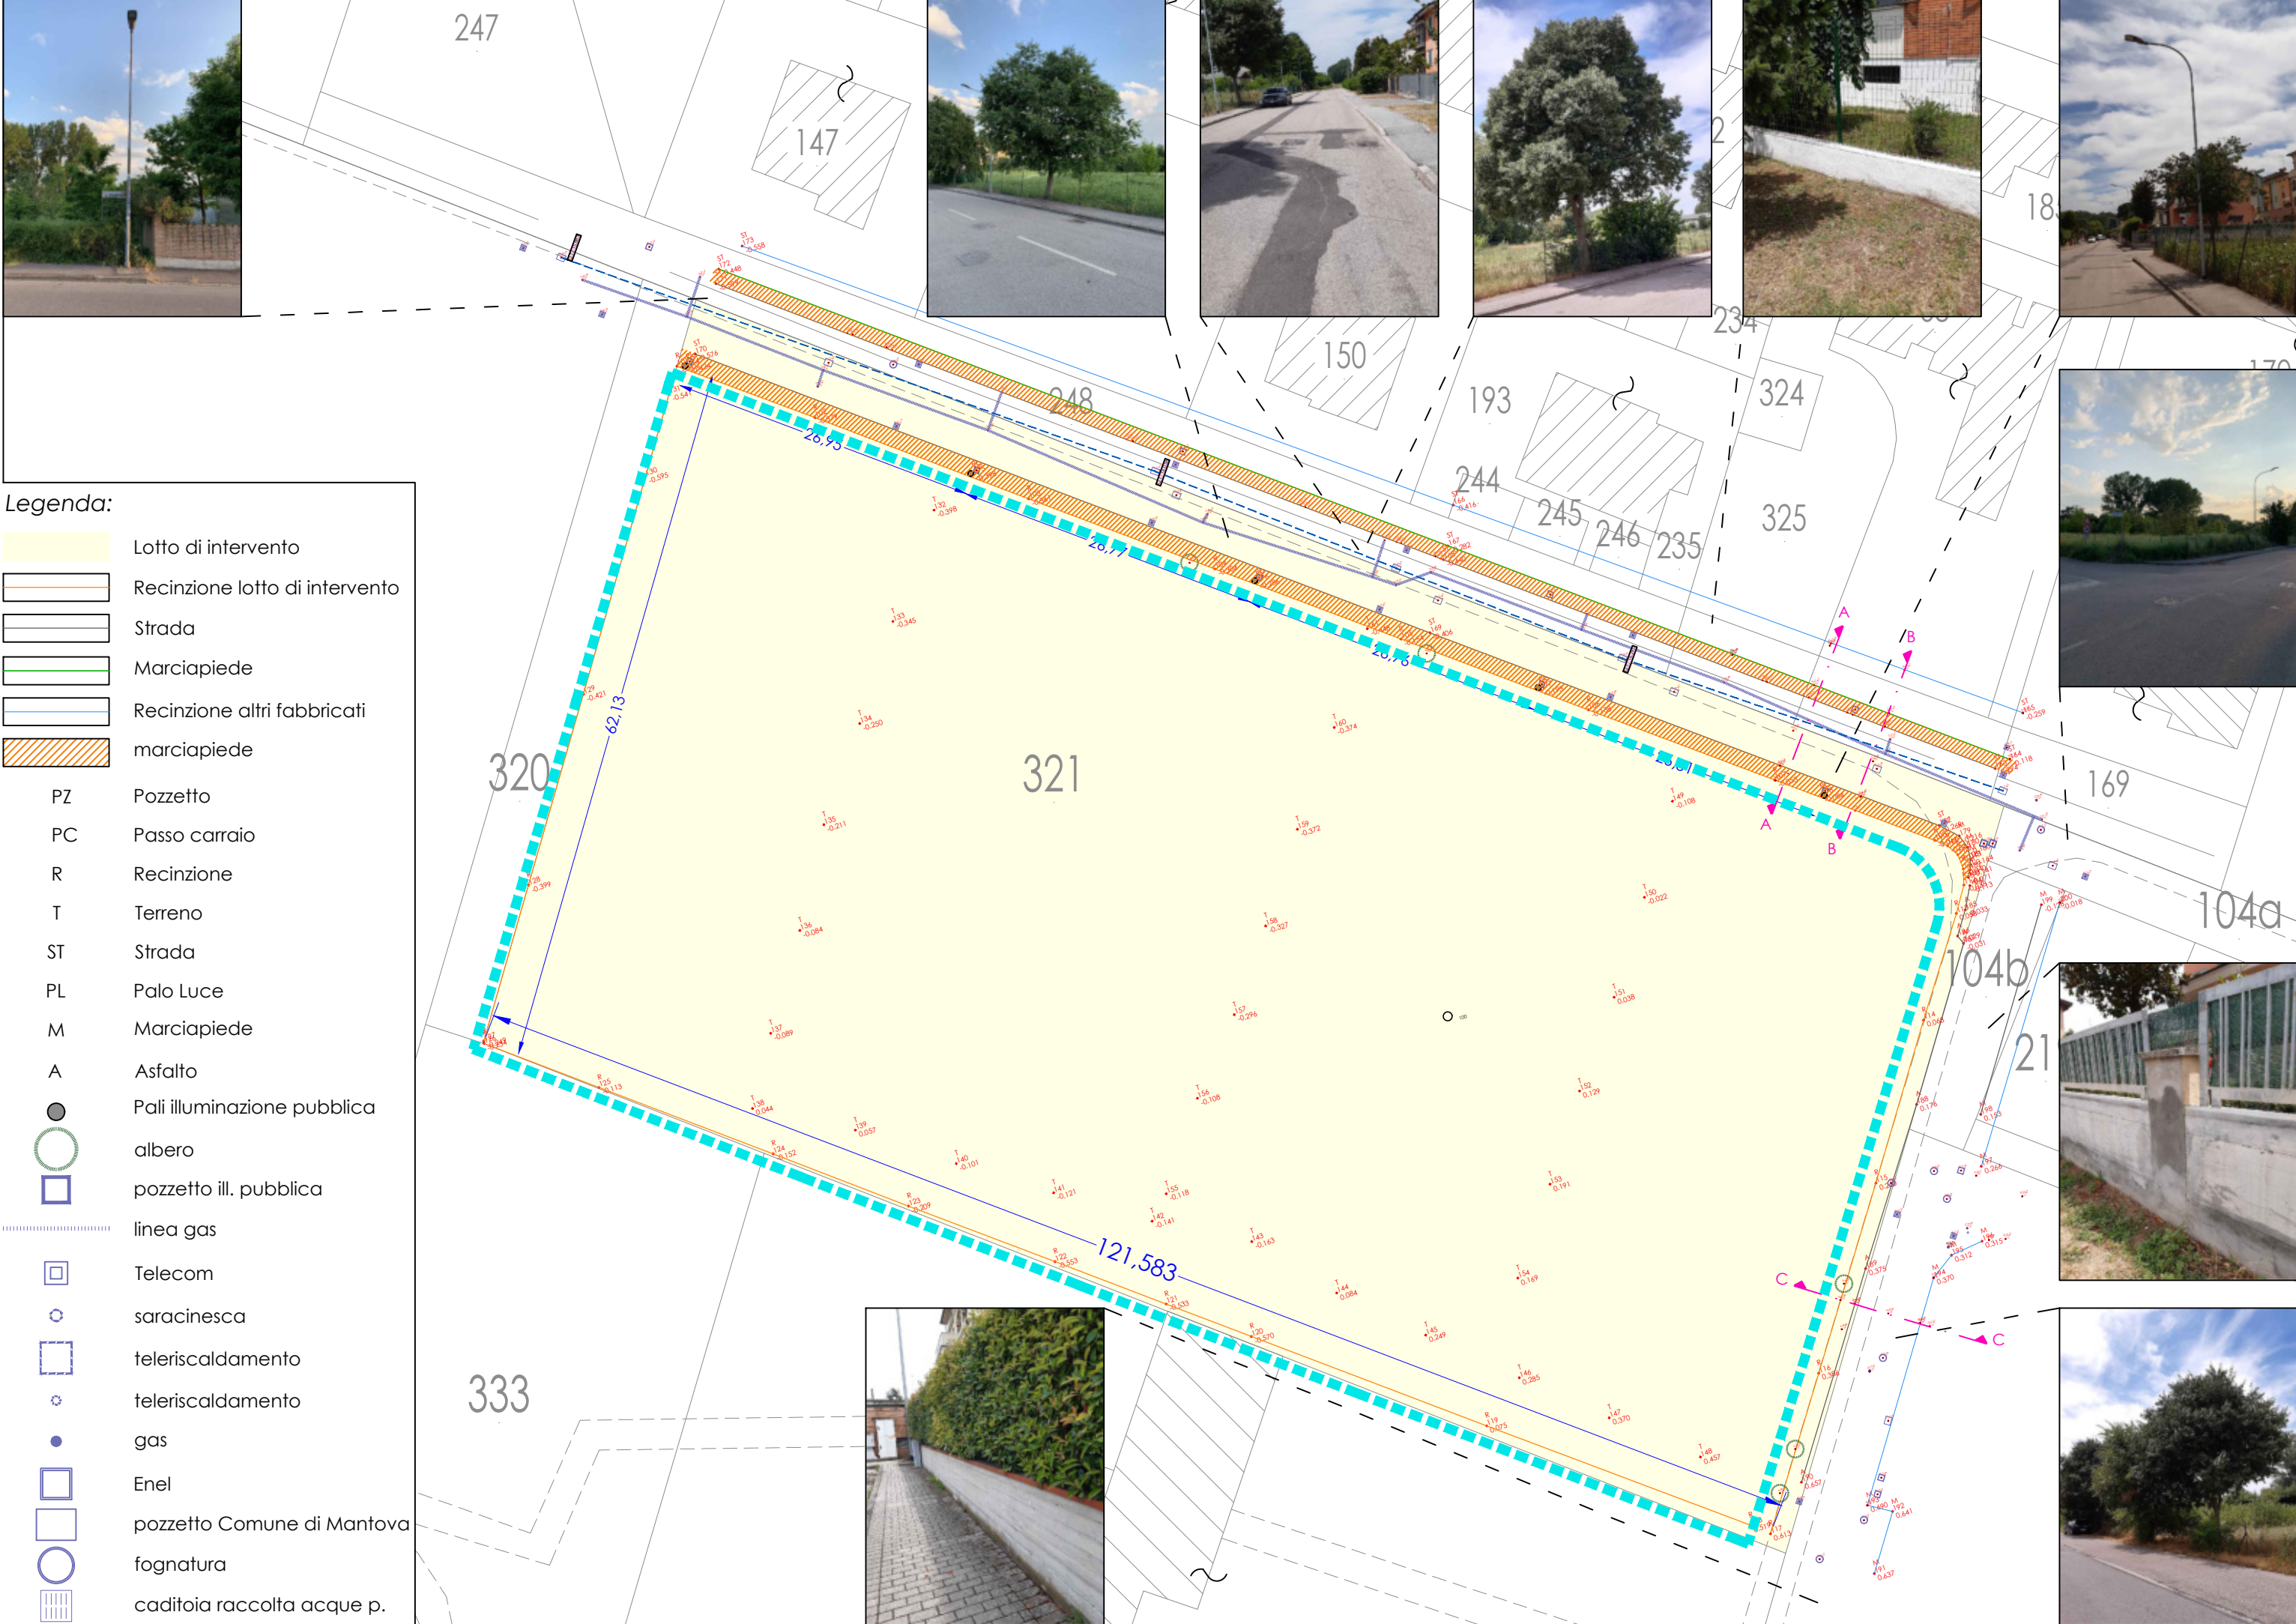

Legenda:

- Lotto di intervento
- Recinzione lotto di intervento
- Strada
- Marciapiede
- Recinzione altri fabbricati
- marciapiede
- PZ Pozzetto
- PC Passo carraio
- R Recinzione
- T Terreno
- ST Strada
- PL Palo Luce
- M Marciapiede
- A Asfalto
- Pali illuminazione pubblica
- albero
- pozzetto ill. pubblica
- linea gas
- Telecom
- saracinesca
- teleriscaldamento
- teleriscaldamento
- gas
- Enel
- pozzetto Comune di Mantova
- fognatura
- caditoia raccolta acque p.

OGGETTO
Piano di Lottizzazione ATR.1 Te Brunetti
Proposta II° stralcio

OTTOBRE 2024

4

PLANIMETRIA DEL VERDE ESISTENTE
RILIEVO PLANIMETRICO

Arch. Roberto Vagni - progettista

Geom. Rodolfo Baraldi - direzione e coordinamento

G srl - mantova
società di ingegneria

RICHIEDENTE
Tibre point s.r.l.
Società unipersonale
Via Sant'Eufemia n. 2 - Milano
Codice Fiscale: 01991750207

UBICAZIONE IMMOBILE: COMUNE DI MANTOVA - Via Possevino

NCEU Foglio 82 | part. 321

Sede operativa:
Via Giustiziali, 13
46100 Mantova (MN)
Tel.: 0376/326340
Fax: 0376/326338
Sede legale:
Via Imre Nagy, 58
46100 Mantova (MN)
Recapiti mail:
gfm.mantova@gmail.com
g.srl@pec.it

C.F. e P.IVA: 02992500207