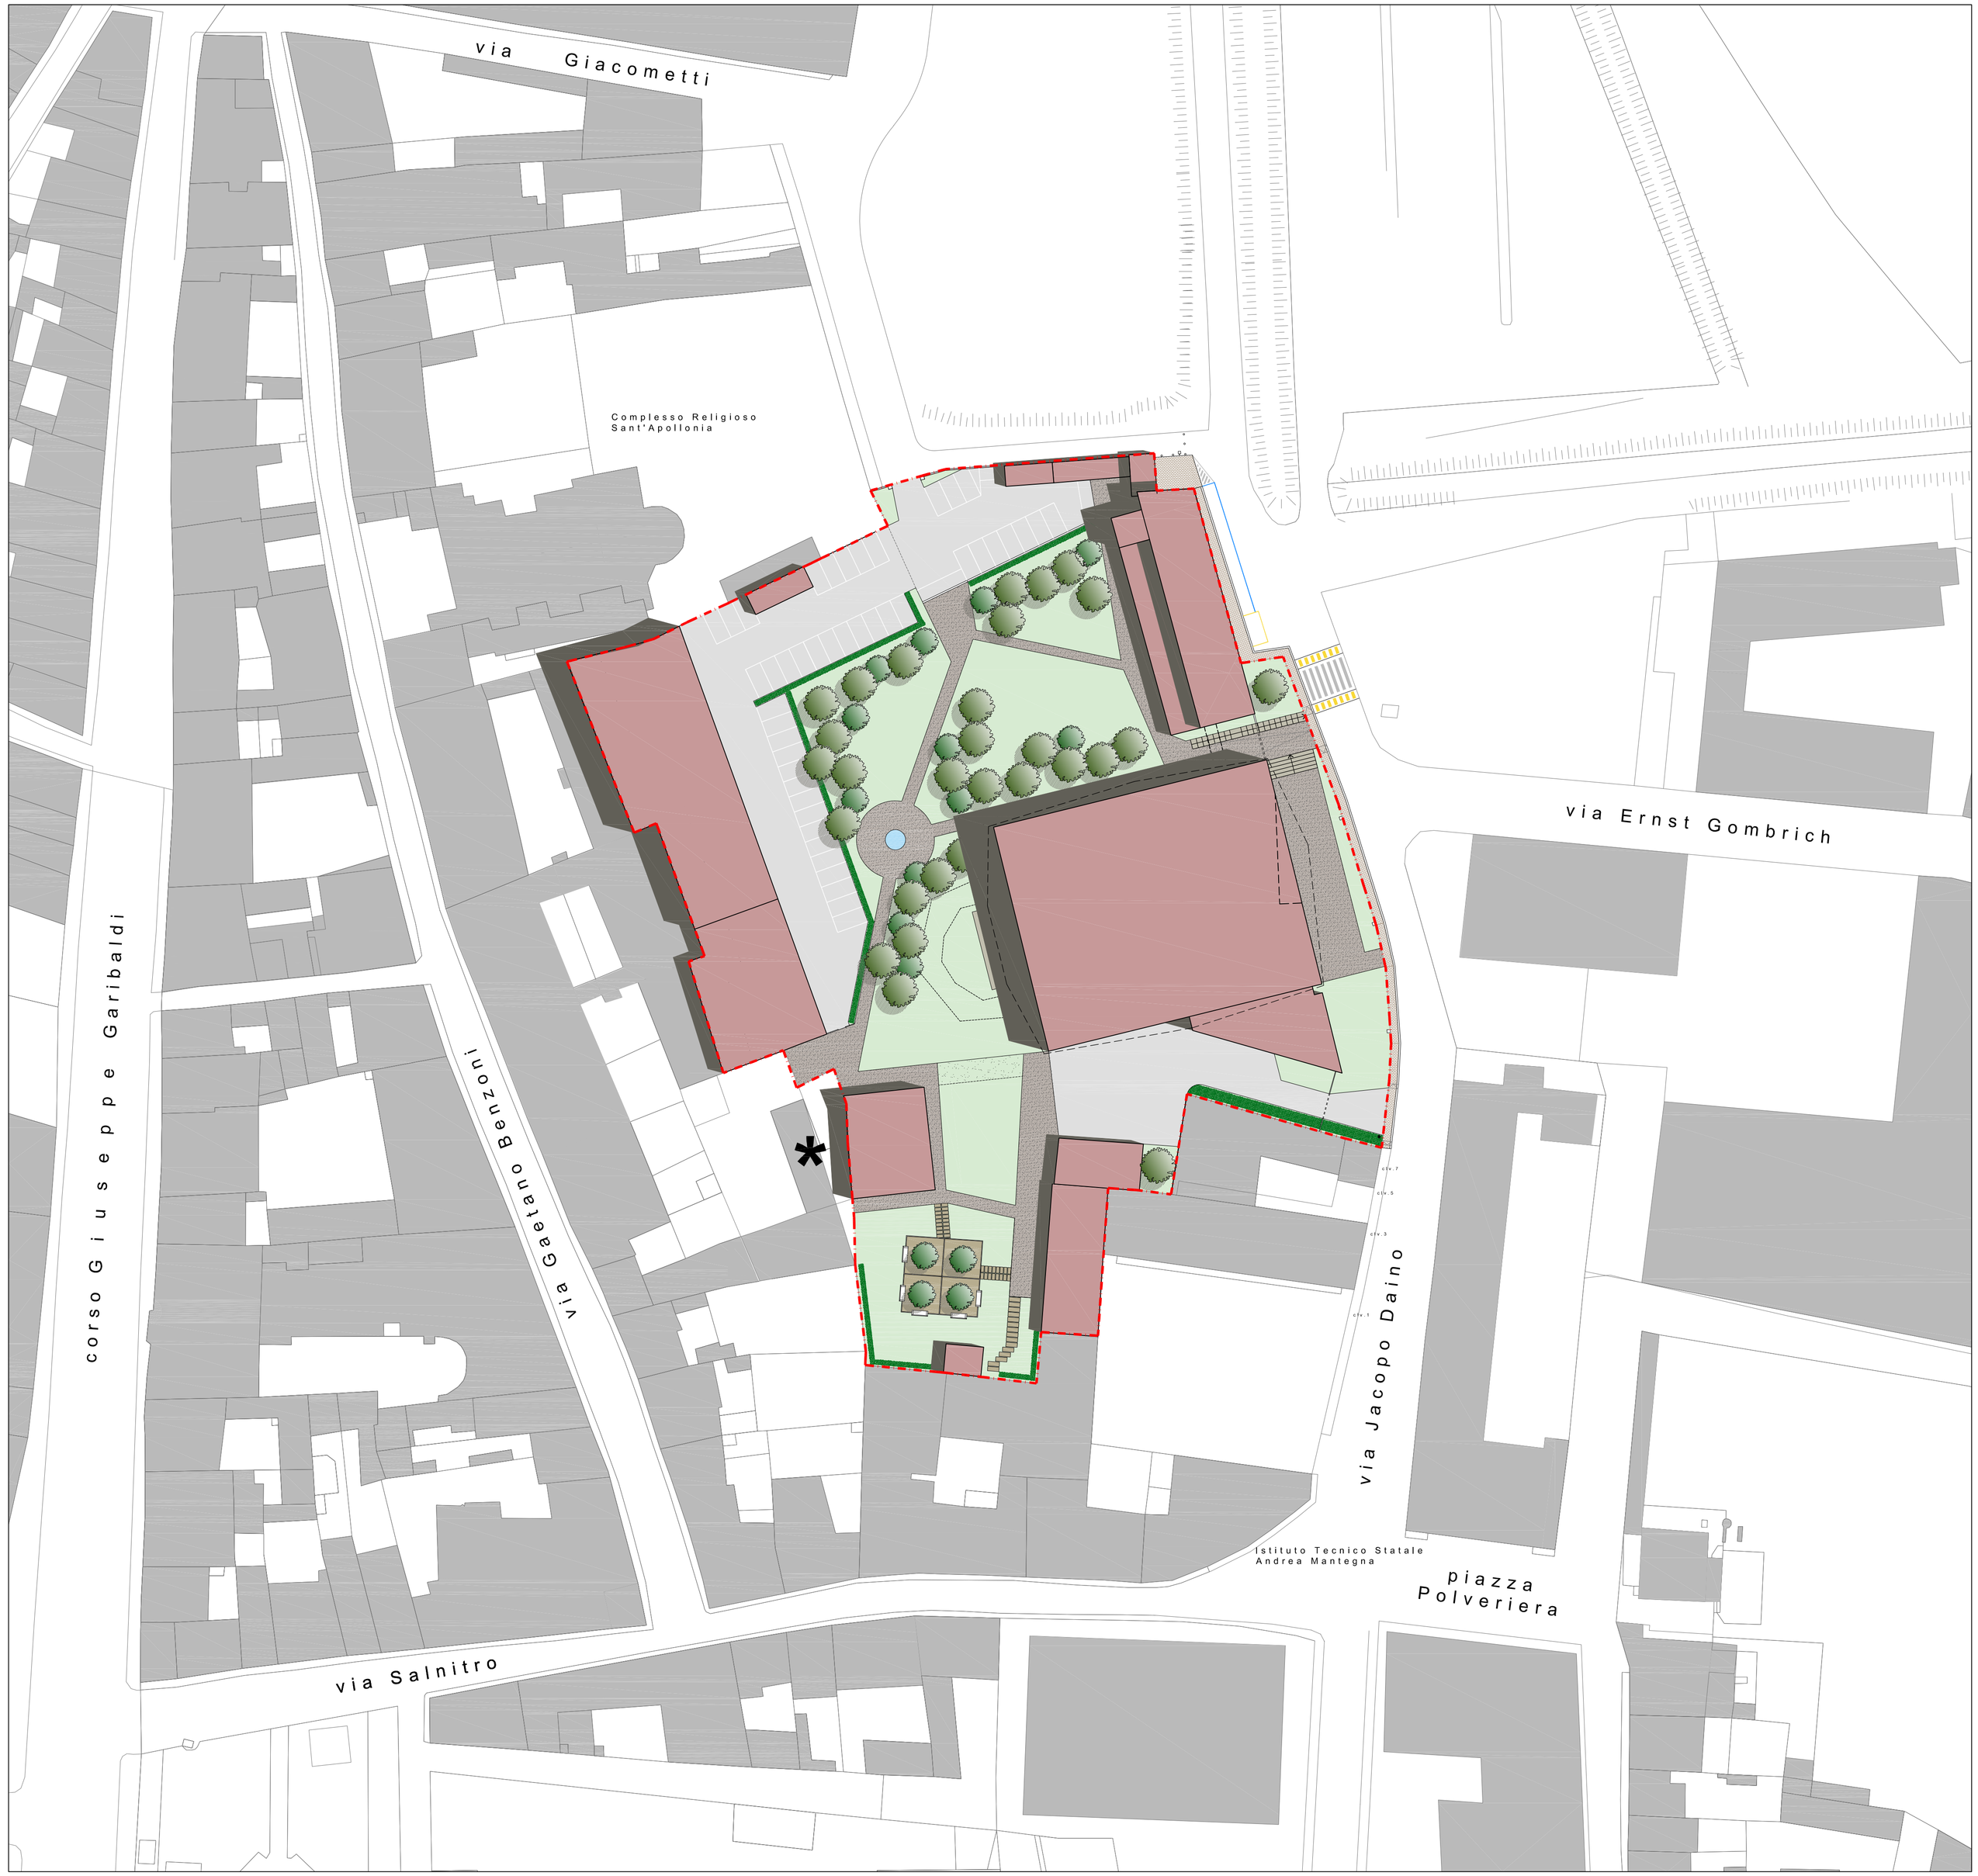


AREA D'INTERVENTO

* INTERVENTO EDILIZIO COORDINATO FUORI COMPARTO

PROGETTO

**COMPARTO PA2**
**Pianificazione attuativa dell'area "ex Comated"**
**Fiera Catena - Mantova**

COMMITTENTE

MABRO S.r.l.
via Scuderie Reali n°12 - Mantova

REGIONE LOMBARDIA
PROVINCIA DI MANTOVA
COMUNE DI MANTOVA

CONTENUTO

INTEGRAZIONE
Progetto
Planivolumetrico

| INDIRIZZO | COMUNE | PROVINCIA |
|---|---|---|
| Via Daino | Mantova | Mantova |
| DATA EDIZIONE | | ELABORATO |
| GENNAIO 2024 | | 15 |
| SCALA | PROT. | |
| 1:500 | 386/2023 | |

PROGETTAZIONE

ARCHITETTO PAOLO VINCENZI
Corso Vittorio Emanuele II, 33 - 46100 Mantova
0376 224380 - pmvinc@tin.it

A TERMINI DI LEGGE IL PRESENTE DISEGNO E' DI PROPRIETA' DELLO STUDIO CHE NE VIETA LA CESSIONE E LA RIPRODUZIONE A TERZI SENZA LA PREVENTIVA AUTORIZZAZIONE